



**ΣΚΑΜΜΑ ΤΟΠΟΘΕΤΗΣΗΣ ΑΓΩΓΟΥ
ΣΕ ΧΩΜΑΤΟΔΡΟΜΟ**

H > 0,80m

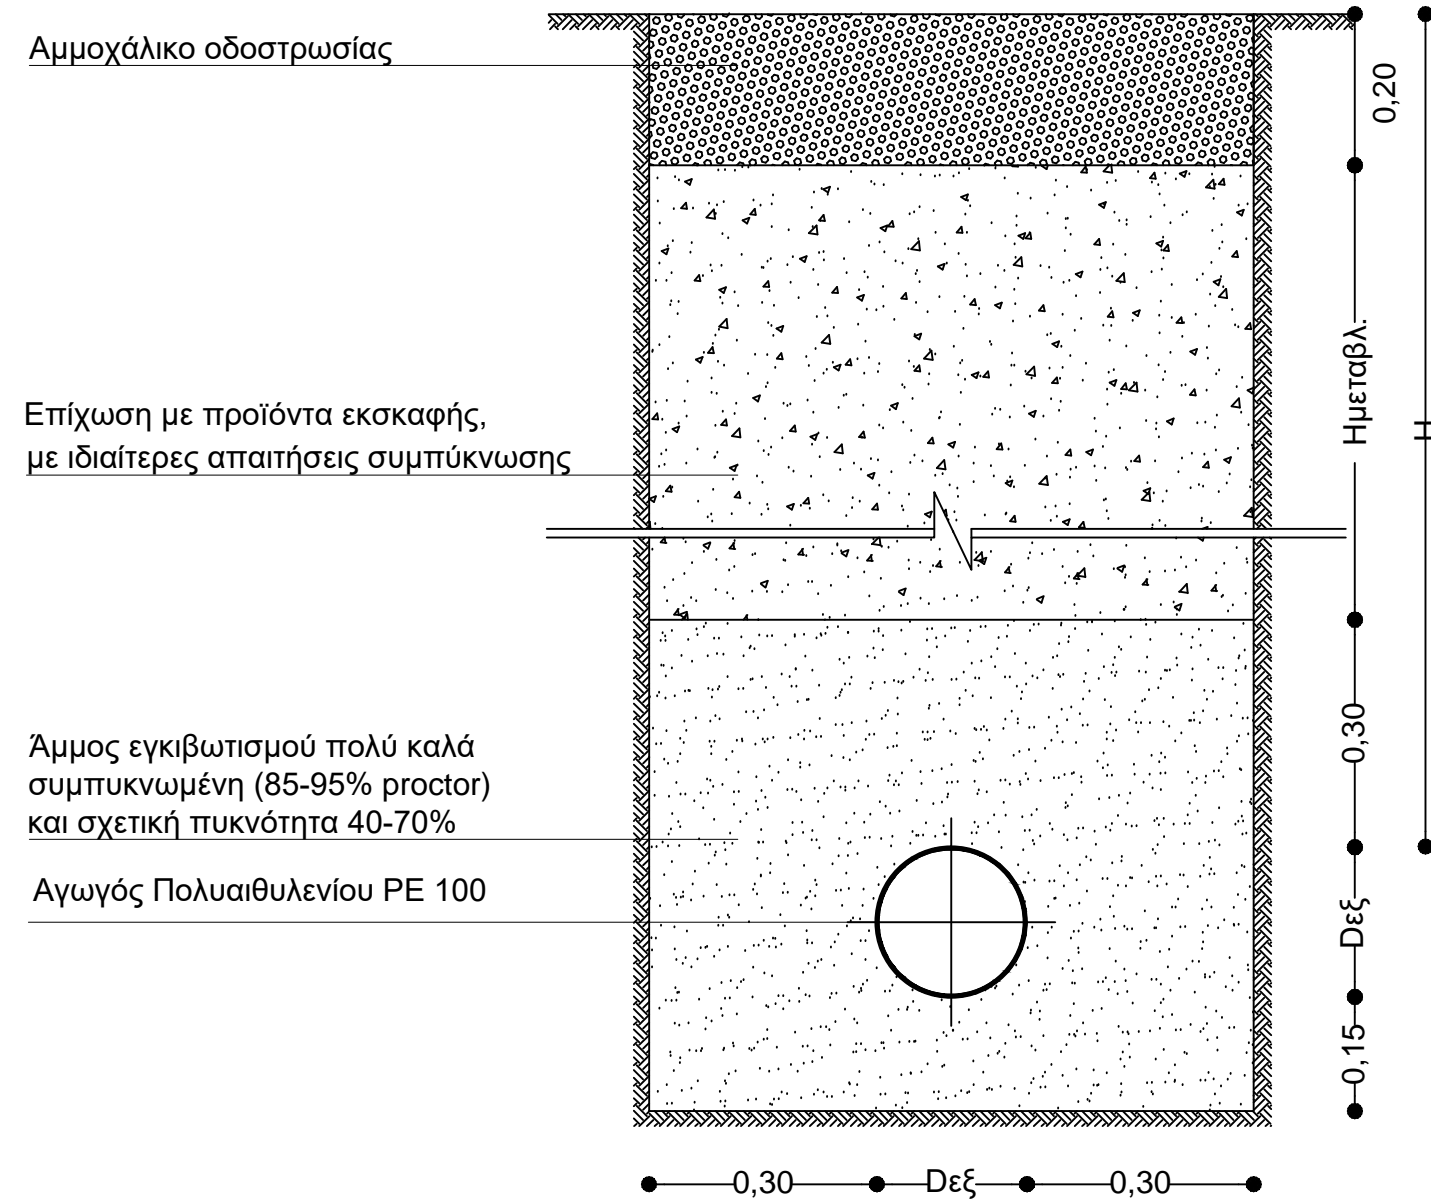


H ≤ 0,80m

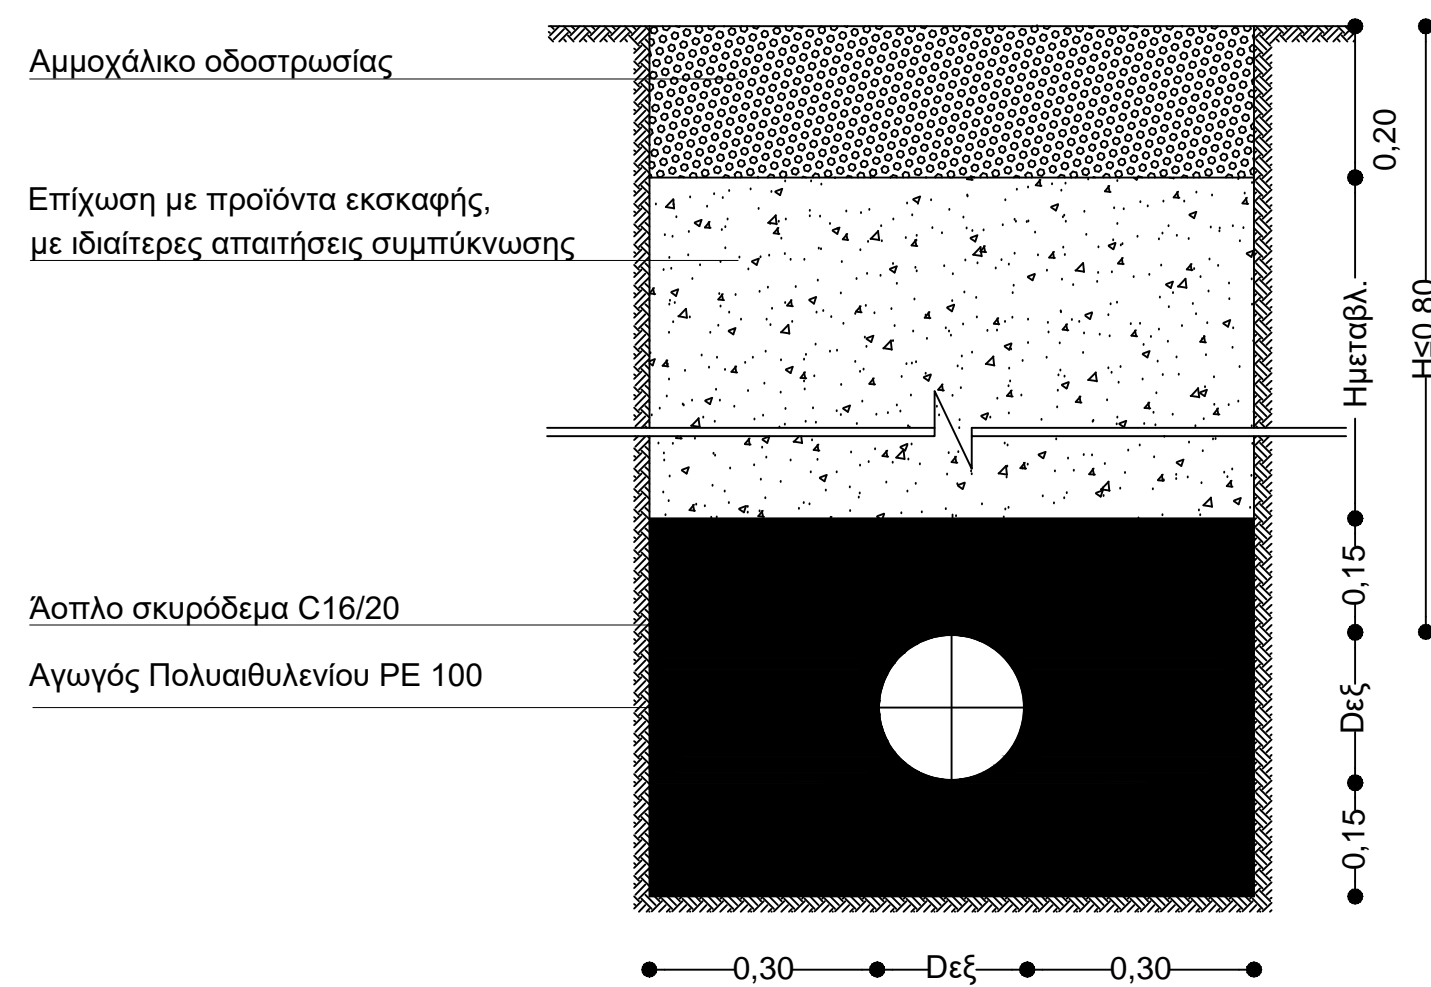


**ΣΚΑΜΜΑ ΤΟΠΟΘΕΤΗΣΗΣ ΑΓΩΓΟΥ
ΣΕ ΑΣΦΑΛΤΟΔΡΟΜΟ**

H > 0,80m

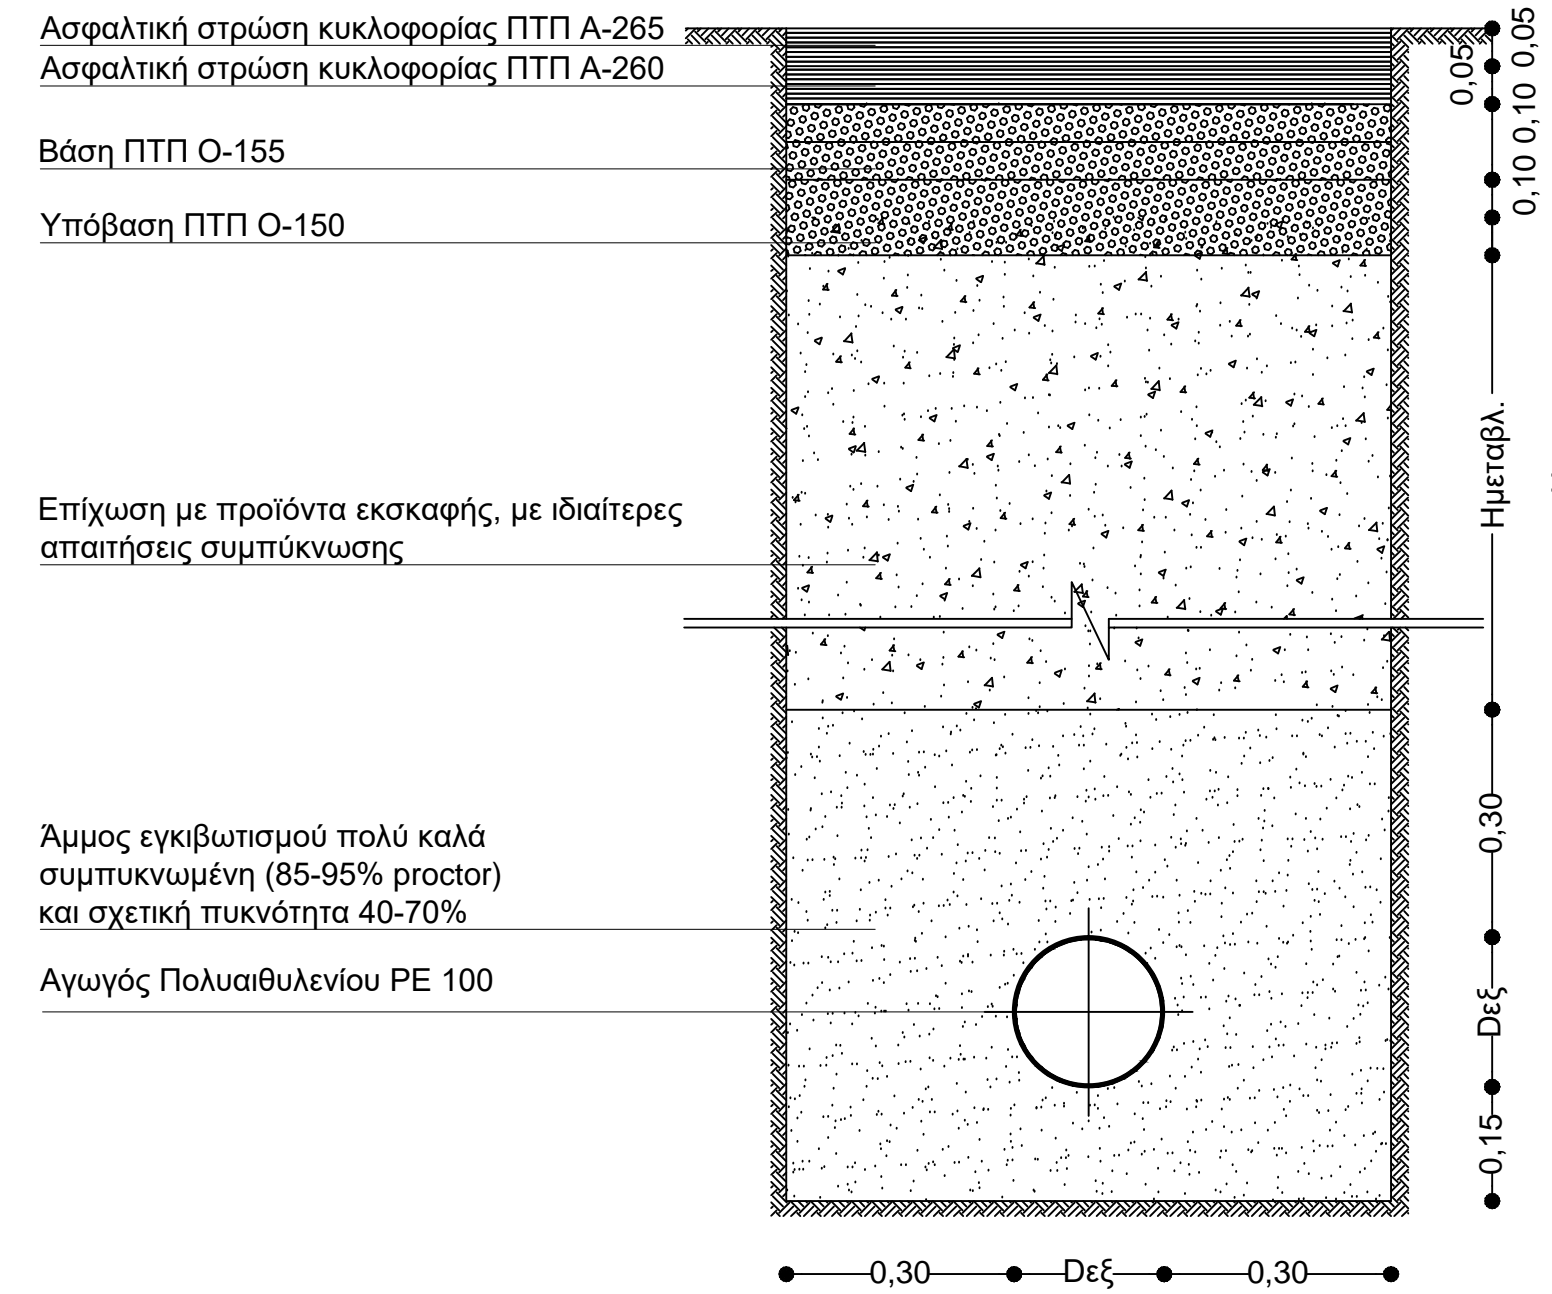

H ≤ 0,80m

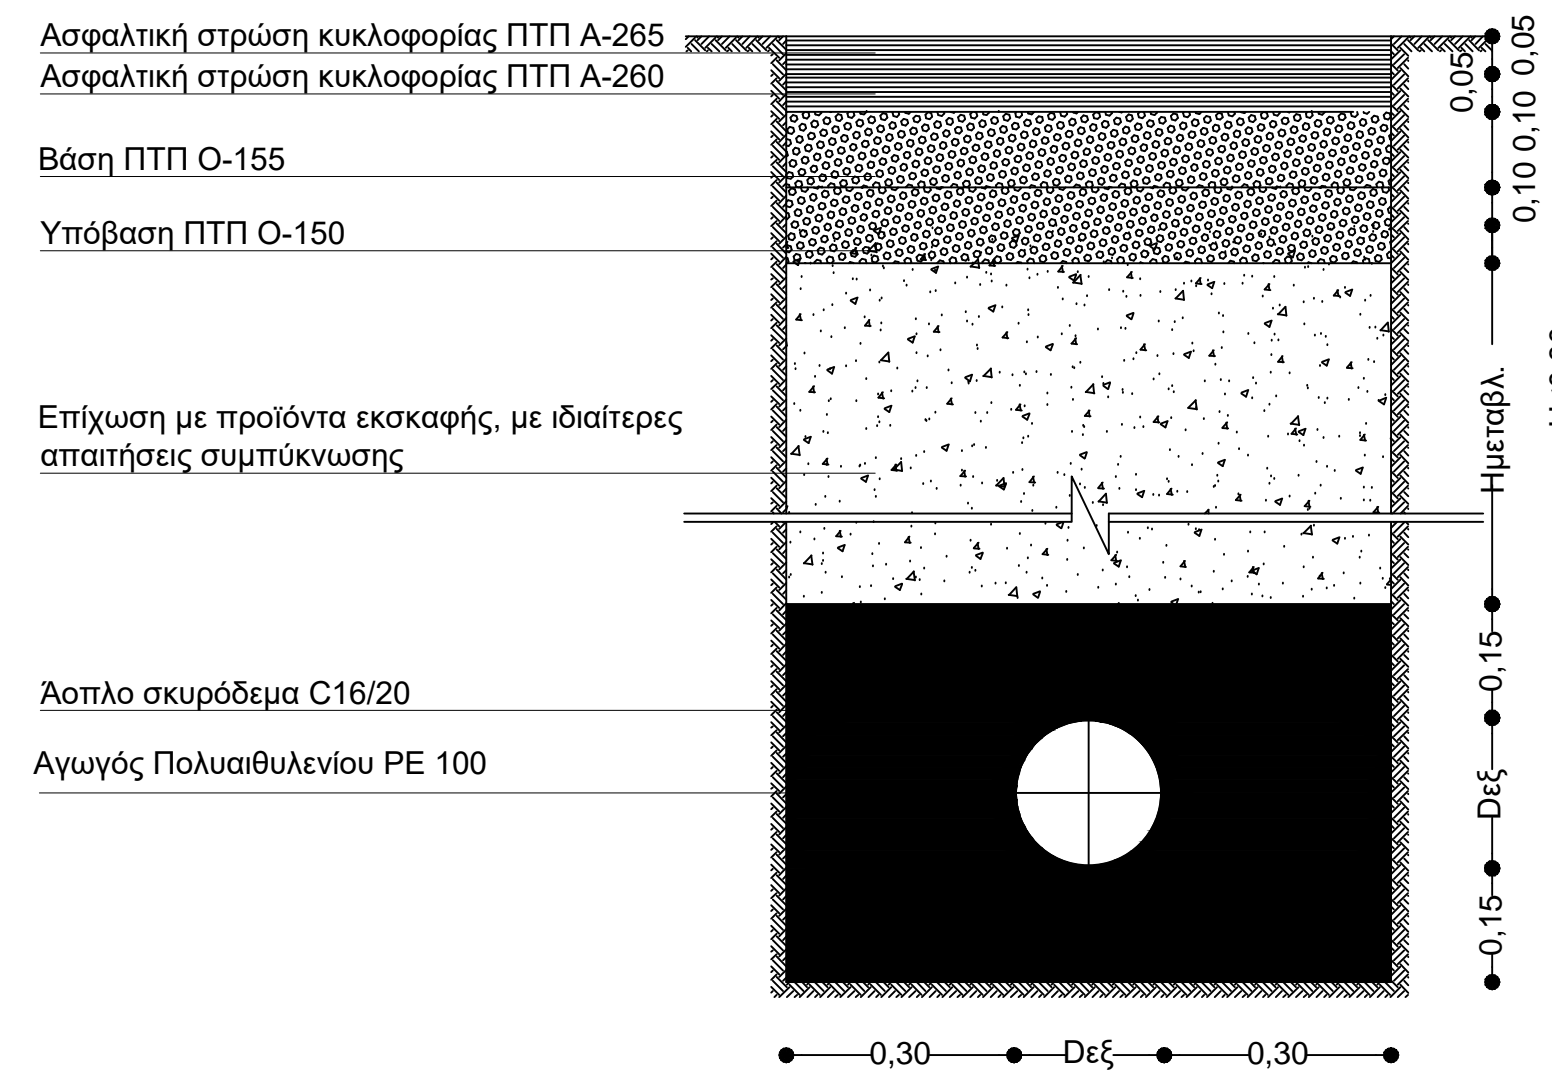

ΕΛΛΗΝΙΚΗ ΔΗΜΟΚΡΑΤΙΑ ΠΕΡΙΦΕΡΕΙΑ ΘΕΣΣΑΛΙΑΣ ΠΕΡΙΦΕΡΕΙΑΚΗ ΕΝΟΤΗΤΑ ΛΑΡΙΣΑΣ ΔΗΜΟΣ ΤΕΜΠΩΝ		
ΚΥΡΙΟΣ ΤΟΥ ΕΡΓΟΥ : ΔΕΥΑ ΤΕΜΠΩΝ		
ΕΡΓΟ: ΑΝΟΡΥΞΗ (ΑΝΤΙΚΑΤΑΣΤΑΣΗ) ΚΑΙ ΑΞΙΟΠΟΙΗΣΗ ΥΔΡΕΥΤΙΚΗΣ ΓΕΩΤΡΗΣΗΣ ΓΙΑ ΤΗΝ ΥΔΡΟΔΟΤΗΣΗ ΤΟΥ ΟΙΚΙΣΜΟΥ ΜΑΚΡΥΧΩΡΙΟΥ		
ΤΙΤΛΟΣ ΣΧΕΔΙΟΥ: ΤΥΠΙΚΕΣ ΔΙΑΤΟΜΕΣ ΣΚΑΜΜΑΤΩΝ ΑΓΩΓΩΝ ΥΔΡΕΥΣΗΣ	ΑΡ. ΣΧΕΔΙΟΥ: ΣΚ1	ΚΛΙΜΑΚΑ: 1:10
		ΗΜΕΡΟΜΗΝΙΑ: 09/2025
ΣΥΝΤΑΧΘΗΚΕ		ΕΛΕΓΧΘΗΚΕ / ΘΕΩΡΗΘΗΚΕ
	ΤΡΙΑΔΑ ΖΟΡΜΠΑ ΠΟΛΙΤΙΚΟΣ ΜΗΧΑΝΙΚΟΣ ΠΕ	Η ΠΡΟΪΣΤΑΜΕΝΗ ΤΜΗΜΑΤΟΣ ΤΕΧΝΙΚΩΝ ΥΠΗΡΕΣΙΩΝ ΓΕΩΡΓΙΑ ΤΣΙΤΣΙΟΥΒΑ ΑΡΧΙΤΕΚΤΩΝ ΜΗΧΑΝΙΚΟΣ